


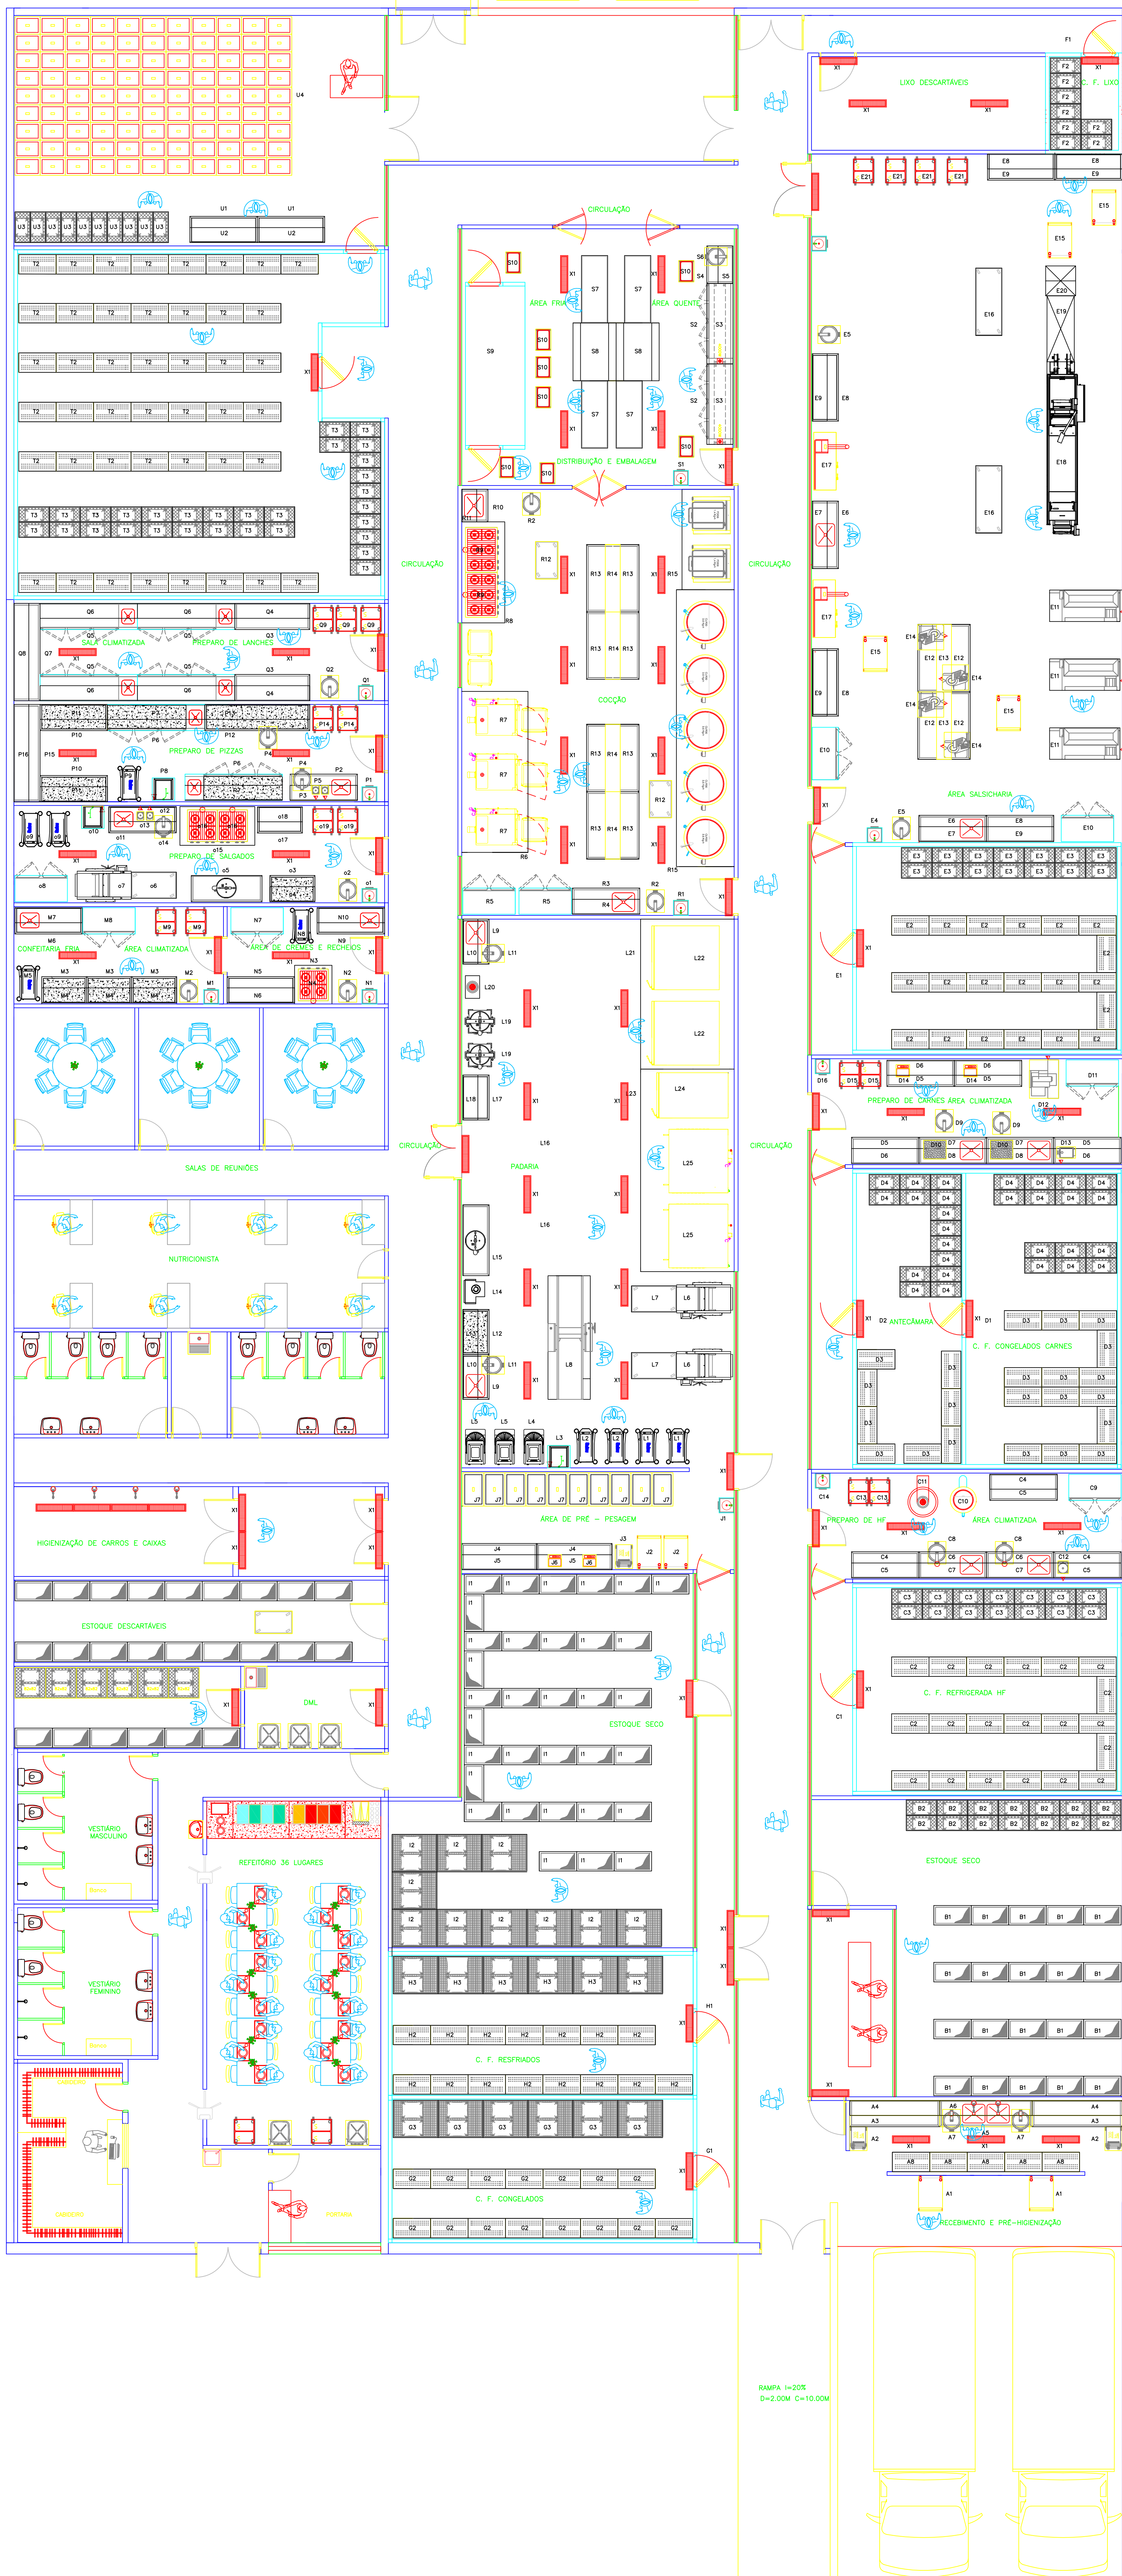

| ITEM                           | DESCRIÇÃO                                    | MARCA       | QUANTIDADE    | QT |
|--------------------------------|----------------------------------------------|-------------|---------------|----|

SEGUINDO DESENHO CONFIRMAR MEDICAÇÃO DE CBR

|   |                           |                |                            |  |
|---|---------------------------|----------------|----------------------------|--|
| EMPRESA REGIST. 24/04/2013   |                           |                |                            |  |
| ESTE É O RESULTADO DO TRABALHO INTELECTUAL DOS ARQUITETOS, SENDO RESERVADO TODOS OS DIREITOS AUTORAIS E PATENTÁRIOS SOBRE OS DESINHOS. |                           |                |                            |  |
| <b>AÇOS BUZON</b><br>Elaboração de equipamentos para Cozinhas Profissionais                                                            |                           |                | ESCALA:<br><br>REDUÇÃO: 01 |  |
| CLIENTE:   | Centro de Produção Comper | DESENHO:       | MP PROJEC:                 |  |
| TÍTULO DESCRITO:   | Planta para Layout        | REPRESENTAÇÃO: | 01/01                      |  |
|   |                           | Parceiro C&D   |                            |  |